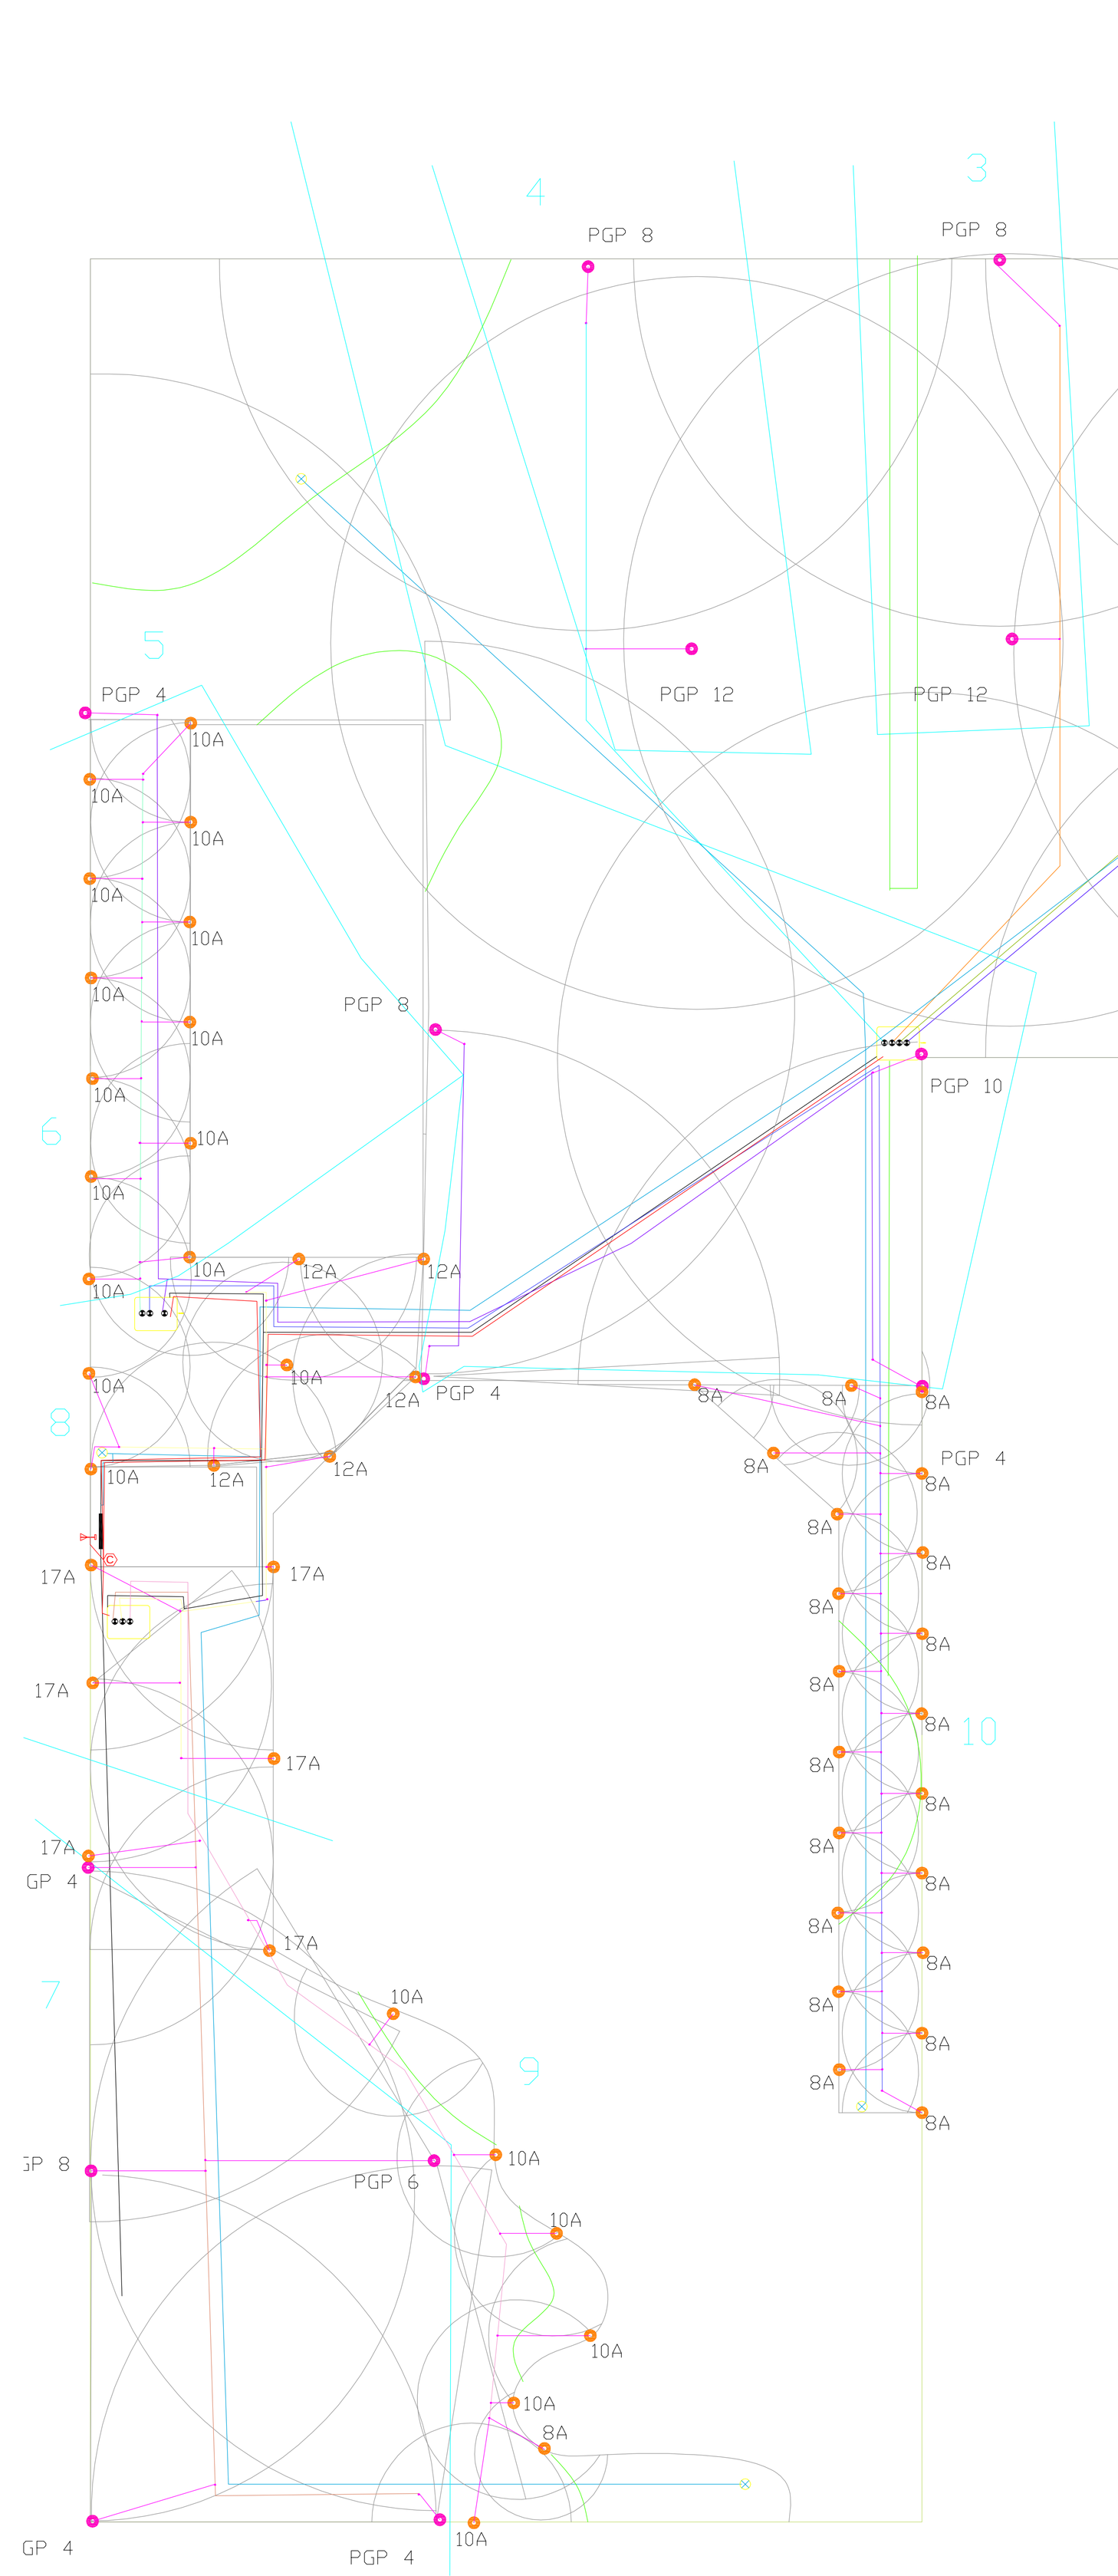

Hlavní sestava

SMĚR K ZAVLAŽOVACÍMU SYSTÉMU

- VYPOUŠTĚCÍ VENTIL
- EL. MAG. VENTIL
- FILTR
- KULOVÝ VENTIL
- ČERPADLO

Přípojné místo pro kapkovací potrubí

Vodovodní zásuvka v šachtici MINI

HLAVNÍ SESTAVA :
-el.mag. ventil PGV 1"
-filtr
-vypouštěcí ventil 1/2"
-manuální uzávěr

Elektroinstalace:

OVLÁDACÍ JEDNOTKA

DEŠŤOVÉ ČIDLO MINI CLIK

VĚTRNÉ ČIDLO WIND-CLIK

CYKY 2 x 1,5 mm2
- k hlavní sestavě
- k čidlu

CYKY 2,3,4,5,7 x 1,5 mm2
- k šachtám

Sekční a hlavní potrubí:

Ø 32 mm

Tlakový rozvod:

Ø 25 mm

Pružné připojovací potrubí:

QUICK JOINT 20 mm s připojením

Rozlišení postřikovačů dle typu:

ROZPRAŠOVACÍ POSTŘIKOVAČ (PRO-SPRAY)
ROTAČNÍ POSTŘIKOVAČ (PGP)

-PGV ventil

-Ventilová šachta

AUTOMATICKÝ ZÁVLAHOVÝ SYSTÉM - Hunter			
AKCE:	Závlahový systém Máchalovi		
VÝKRES:	Trubní vedení,šachtice,vedení elektroinstalace		
VYPRACOVAL:	Jaromír Hamerský		V.T.P. Agrien s.r.o. Branišovská 31 370 05 České Budějovice www.agrien.cz
MĚŘÍTKO:	1:100	DATUM: 25.7.2006	
INVESTOR:	p. Máchal		

1 2 3 4 5 6 7 8 9 10 15 20 25 30 [m]